


ANTALYA BÜYÜKŞEHİR BELEDİYESİ  
(KUMLUCA İLÇESİ)

PAFTA NO : P24B24A-24D

MEVCUT PLAN

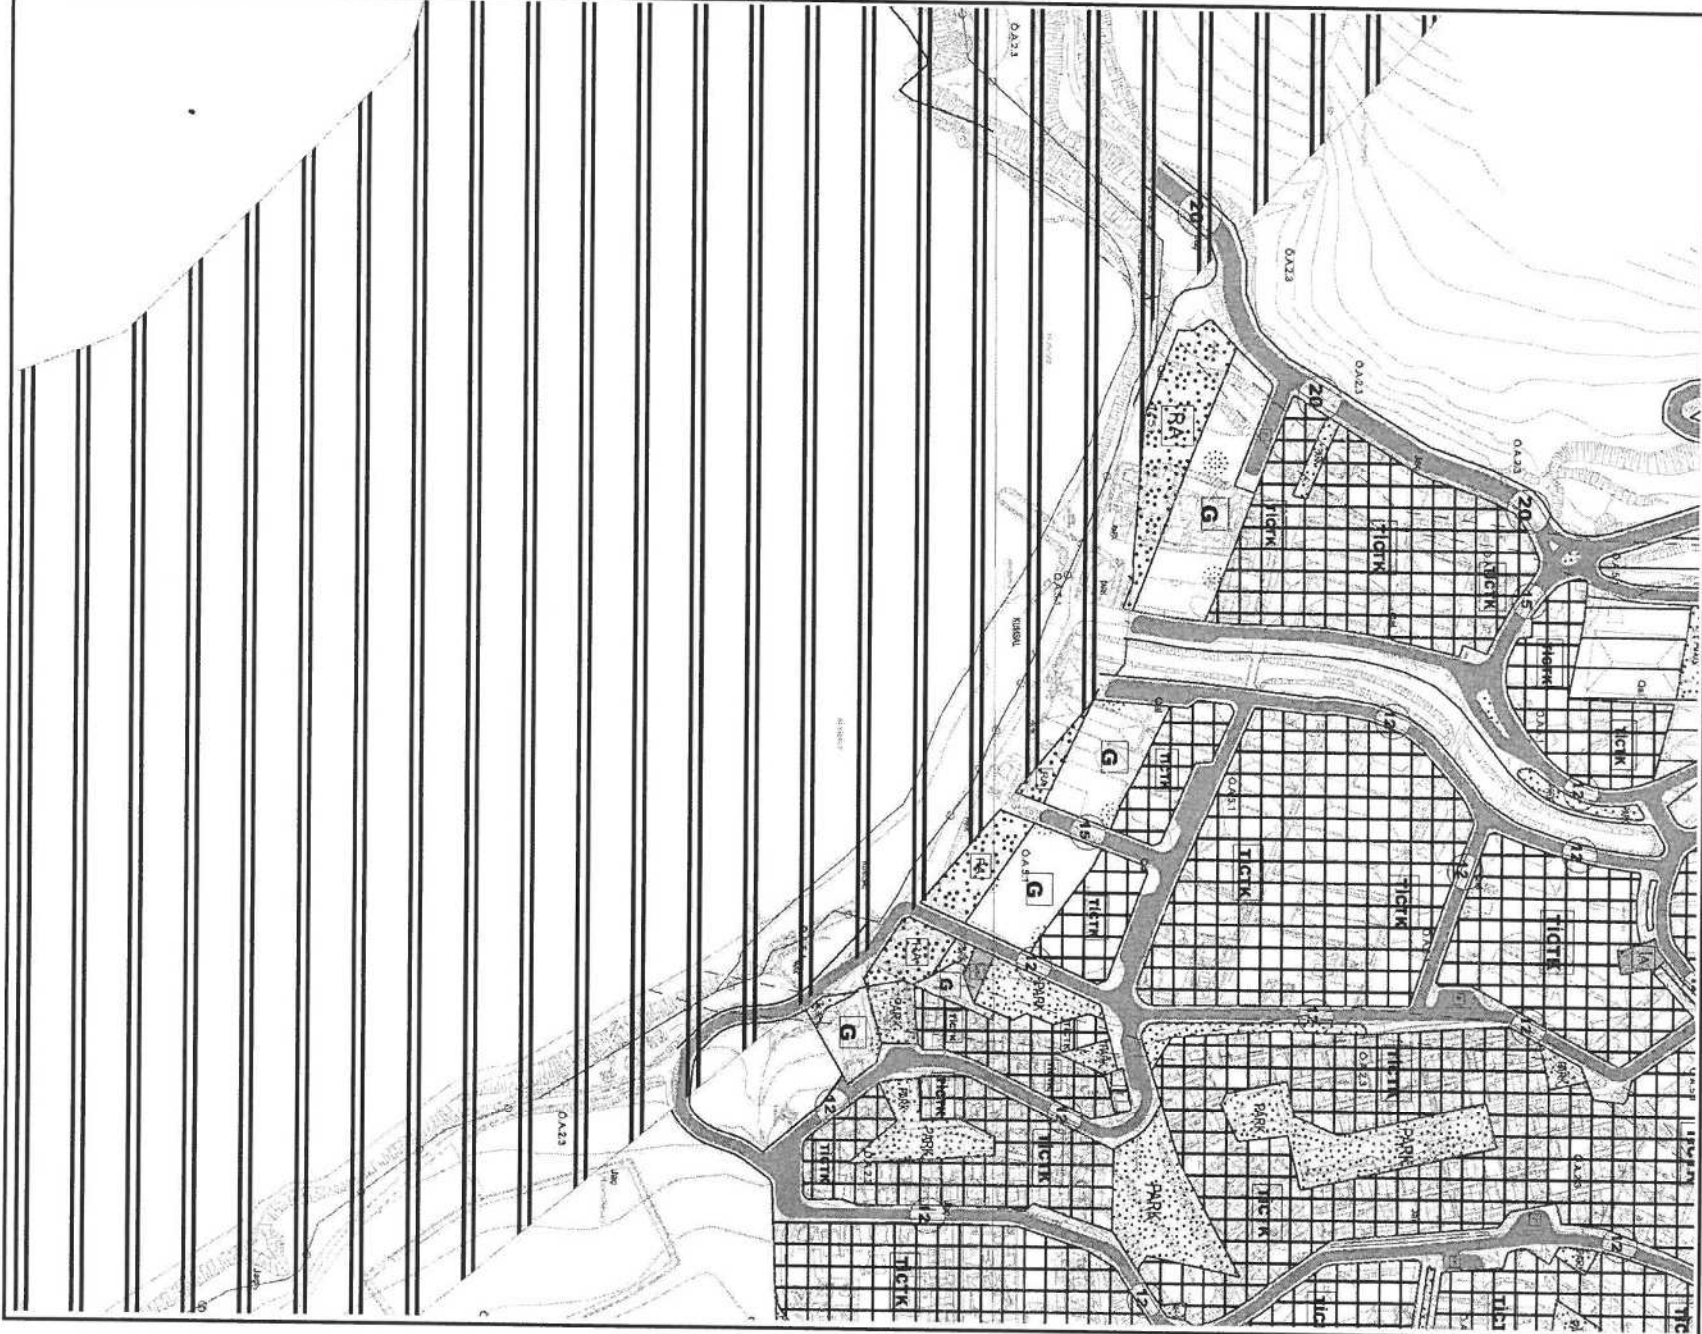

1/5000 ÖLÇEKLİ UYGULAMA İMAR PLANI DEĞİŞİKLİĞİ

PLAN DEĞİŞİKLİĞİ AÇIKLAMASI

Çevre ve Şehircilik İl Müdürlüğü'nün 08.01.2020 tarih ve E.2850 sayılı yazısına istinaden Karaöz Mahallesi sahil bandına yer alan ve sınırları değişen Nitelikli Doğal Sit Alanı sınırlarının revize edilmesi amaçlanmaktadır.

ÖNERİ PLAN

