



ANTALYA-KORKUTELİ-UZUNOLUK  
NAZIM İMAR PLANI DEĞİŞİKLİĞİ  
ADA/PARSEL NO:62 / 8  
PAFTA NO:N24-D-20-A

MEVCUT PLAN

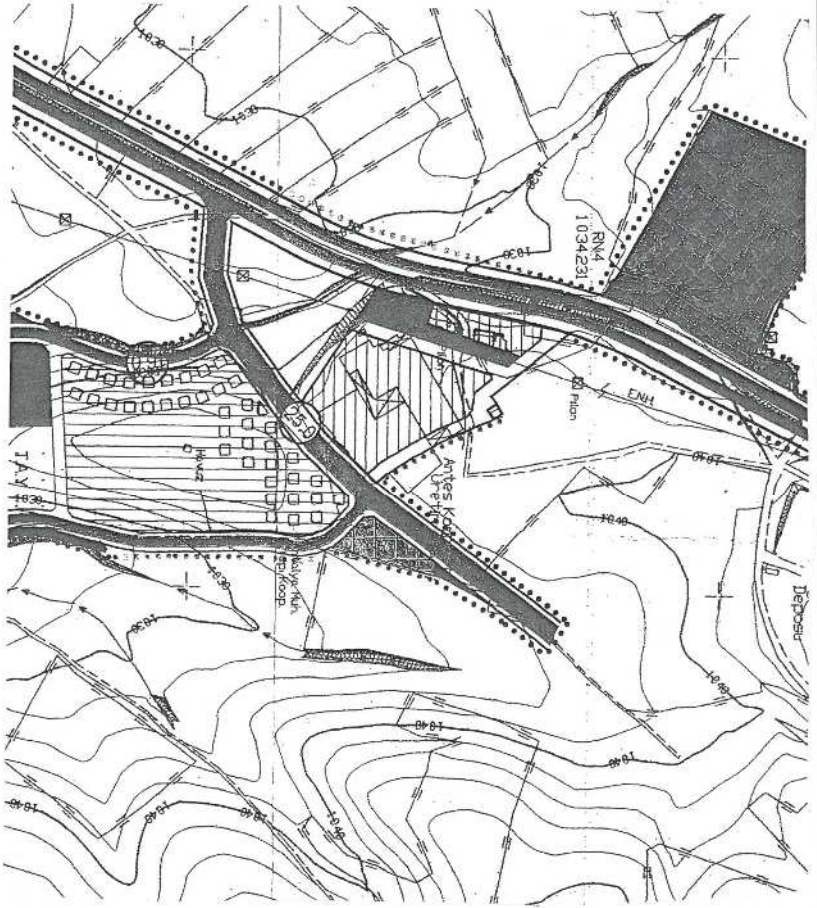

KARAYOLLARI GENEL MÜDÜRLÜĞÜNCE YOL GENİŞLİĞİNİN 50 M' YE  
ÇIKARILMASI, YENİ KAMULAŞTIRMA SINIRINA GÖRE İMAR ADASININ  
DÜZENLENMESİ AMAÇLI PLAN DEĞİŞİKLİĞİ

ÖLÇEK: 1/5000  
ÖNERİ PLAN

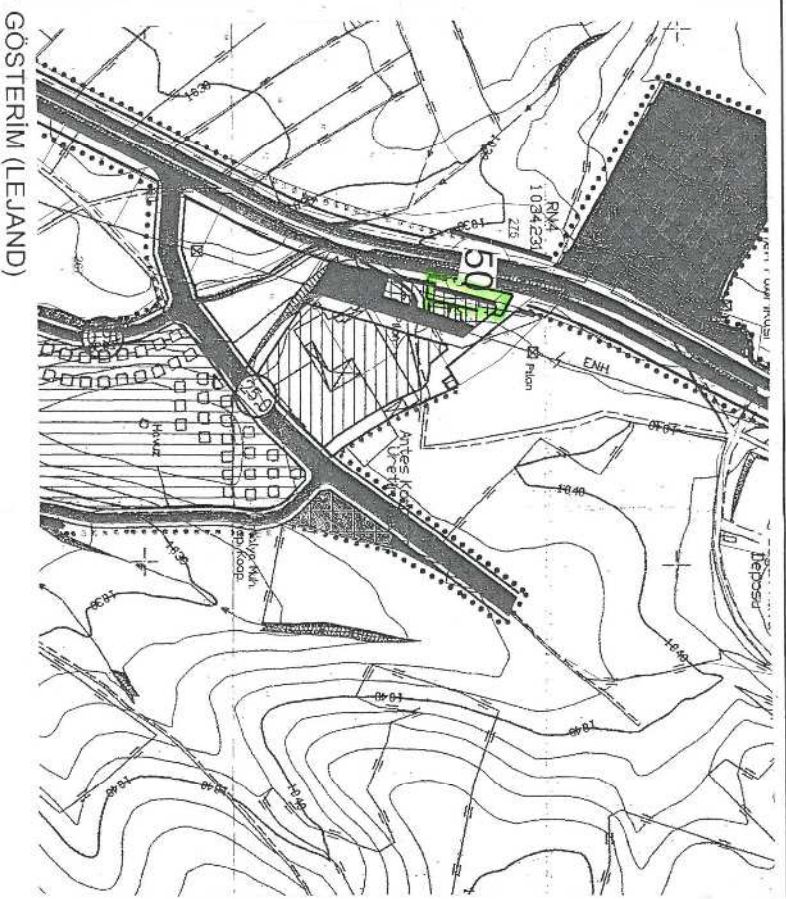

GÖSTERİM (LEJAND)

PLAN DEĞİŞİKLİĞİ ONAMA SINIRI

KARAYOLU KAMULAŞTIRMA SINIRI

BİRİNCİ DERECE YOL



PLAN NOTU

1-PLANLAMA ALANINDA, 2898 SAYILI KARAYOLLARI TRAFİK KANUNU VE BU KANUNUN BAĞLI  
OLARAK HAZIRLANAN KARAYOLLARI KENARINDA YAPILACAK YAYVAN KAMULAŞTIRMASI  
HAKKINDA YÖNETMELİK HÜKÜMLERİNE UYULACAKTIR. M. ERİL, SERİT GENİŞLİKLERİ  
SINIRLARI İÇERİSİNDE KALAN YOLLARDA KAVŞAK ÇÖZÜMLERİ, SERİT GENİŞLİKLERİ  
KALDIRILMIŞ, REHİT VE ŞERHATLI OLUP KARAYOLLARI GENEL MÜDÜRLÜĞÜNÜN PROJELERİ  
DÖĞRÜLTÜSÜNDE HESAP UYULMASI YAPILACAKTIR.

2-PLAN HÜKÜMİ ERİNDE YER ALMAYAN KONULARDA, KORKUTELİ BELEDİYESİ 1/5000 ÖLÇEKLİ  
NAZIM İMAR PLANI HÜKÜMİ ERİNDE UYULACAK OLUP YER ALMAYAN KONULARDA DA 3194  
SAYILI İMAR KANUNU VE İLGİLİ YÖNETMELİK HÜKÜMLERİNE UYULACAKTIR.