


# ANTALYA BÜYÜKŞEHİR BELEDİYESİ (KEPEZ BELEDİYESİ)

ADA/PARSEL NO: 2016 ada doğusundaki tescil harici alan

PAFTA NO: 025A-05B

## MEVCUT PLAN

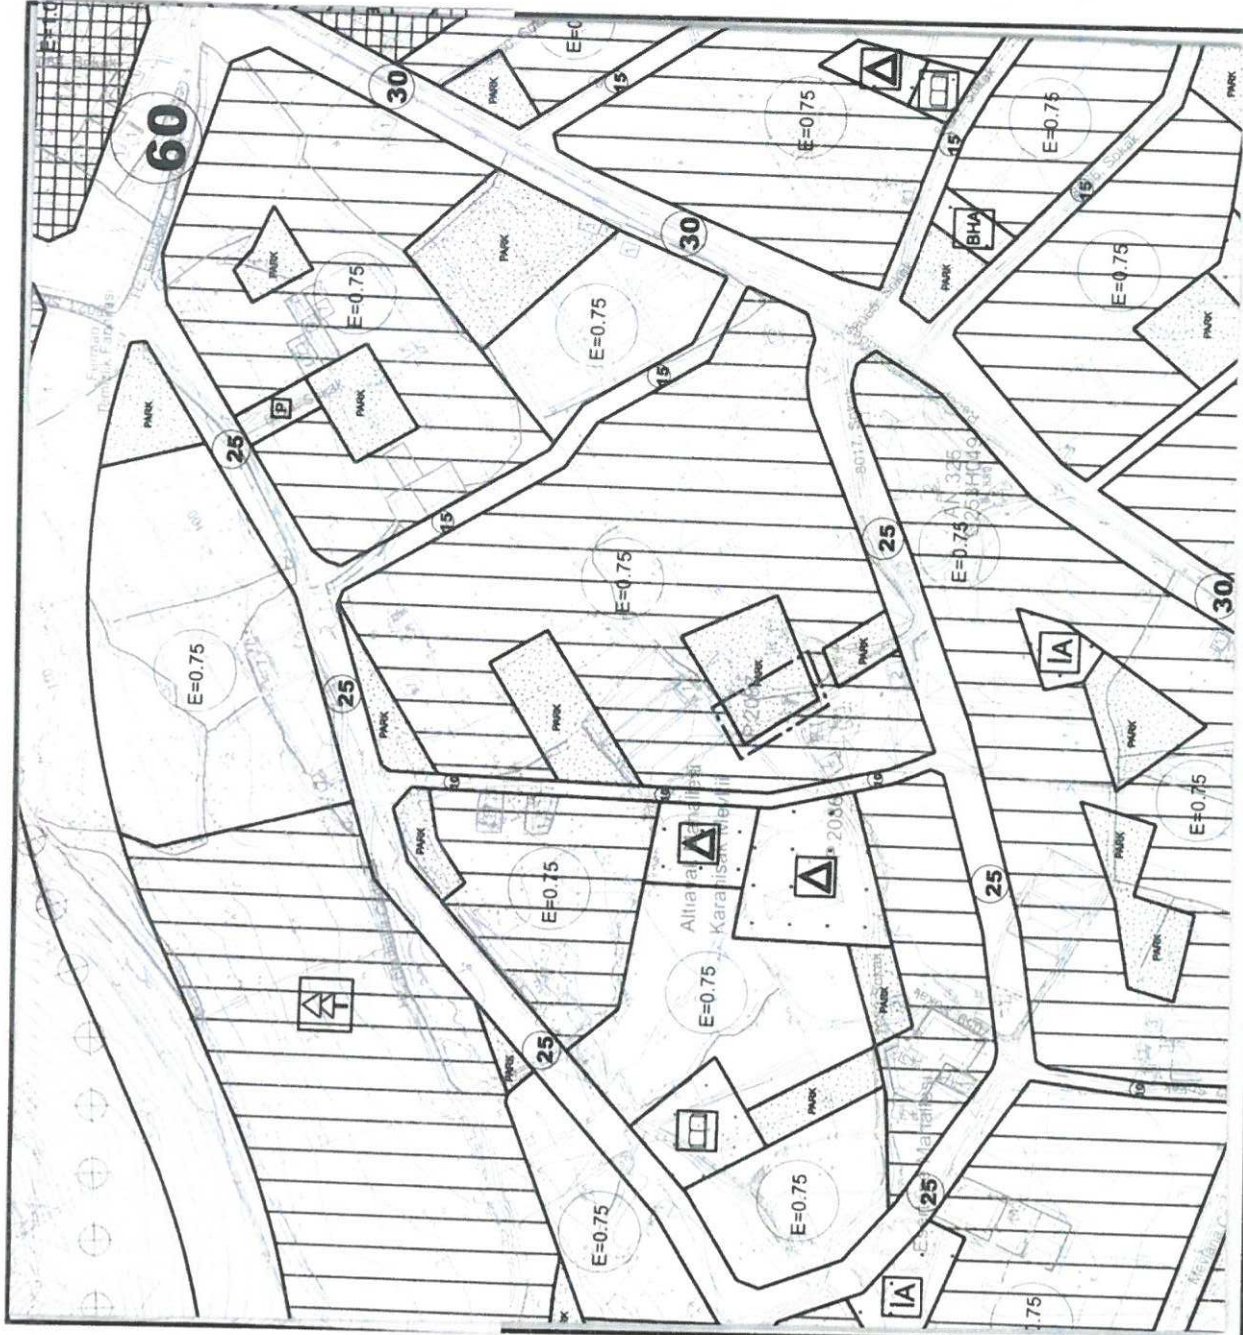

GÖSTERİM

PLAN DEĞİŞİKLİĞİ ONAMA SINIRI

PARK, ÇOCUK BAHÇESİ VE OYUN ALANI

## NAZIM İMAR PLANI DEĞİŞİKLİĞİ

PLAN NOTU: 2863 SAYILI KÜLTÜR VE TABİAT VARLIKLARINI KORUMA KANUNU'NUN 8 MADDESİ UYARINCA KORUMA ALANINDA KORUMA BÖLGE KURULUNDAN İZİN ALINMADAN UYGULAMADA BULUNULAMAZ.

K  
ÖLÇEK: 1/5000

## ÖNERİ PLAN



GÖSTERİM

PLAN DEĞİŞİKLİĞİ ONAMA SINIRI

PARK, ÇOCUK BAHÇESİ VE OYUN ALANI

KORUMA ALANI SINIRI