


ANTALYA BÜYÜKŞEHİR BELEDİYESİ
KONYAALTI İLÇESİ

SARISU MAHALLESİ
PAFTA NO: 025A17B

MEVCUT PLAN

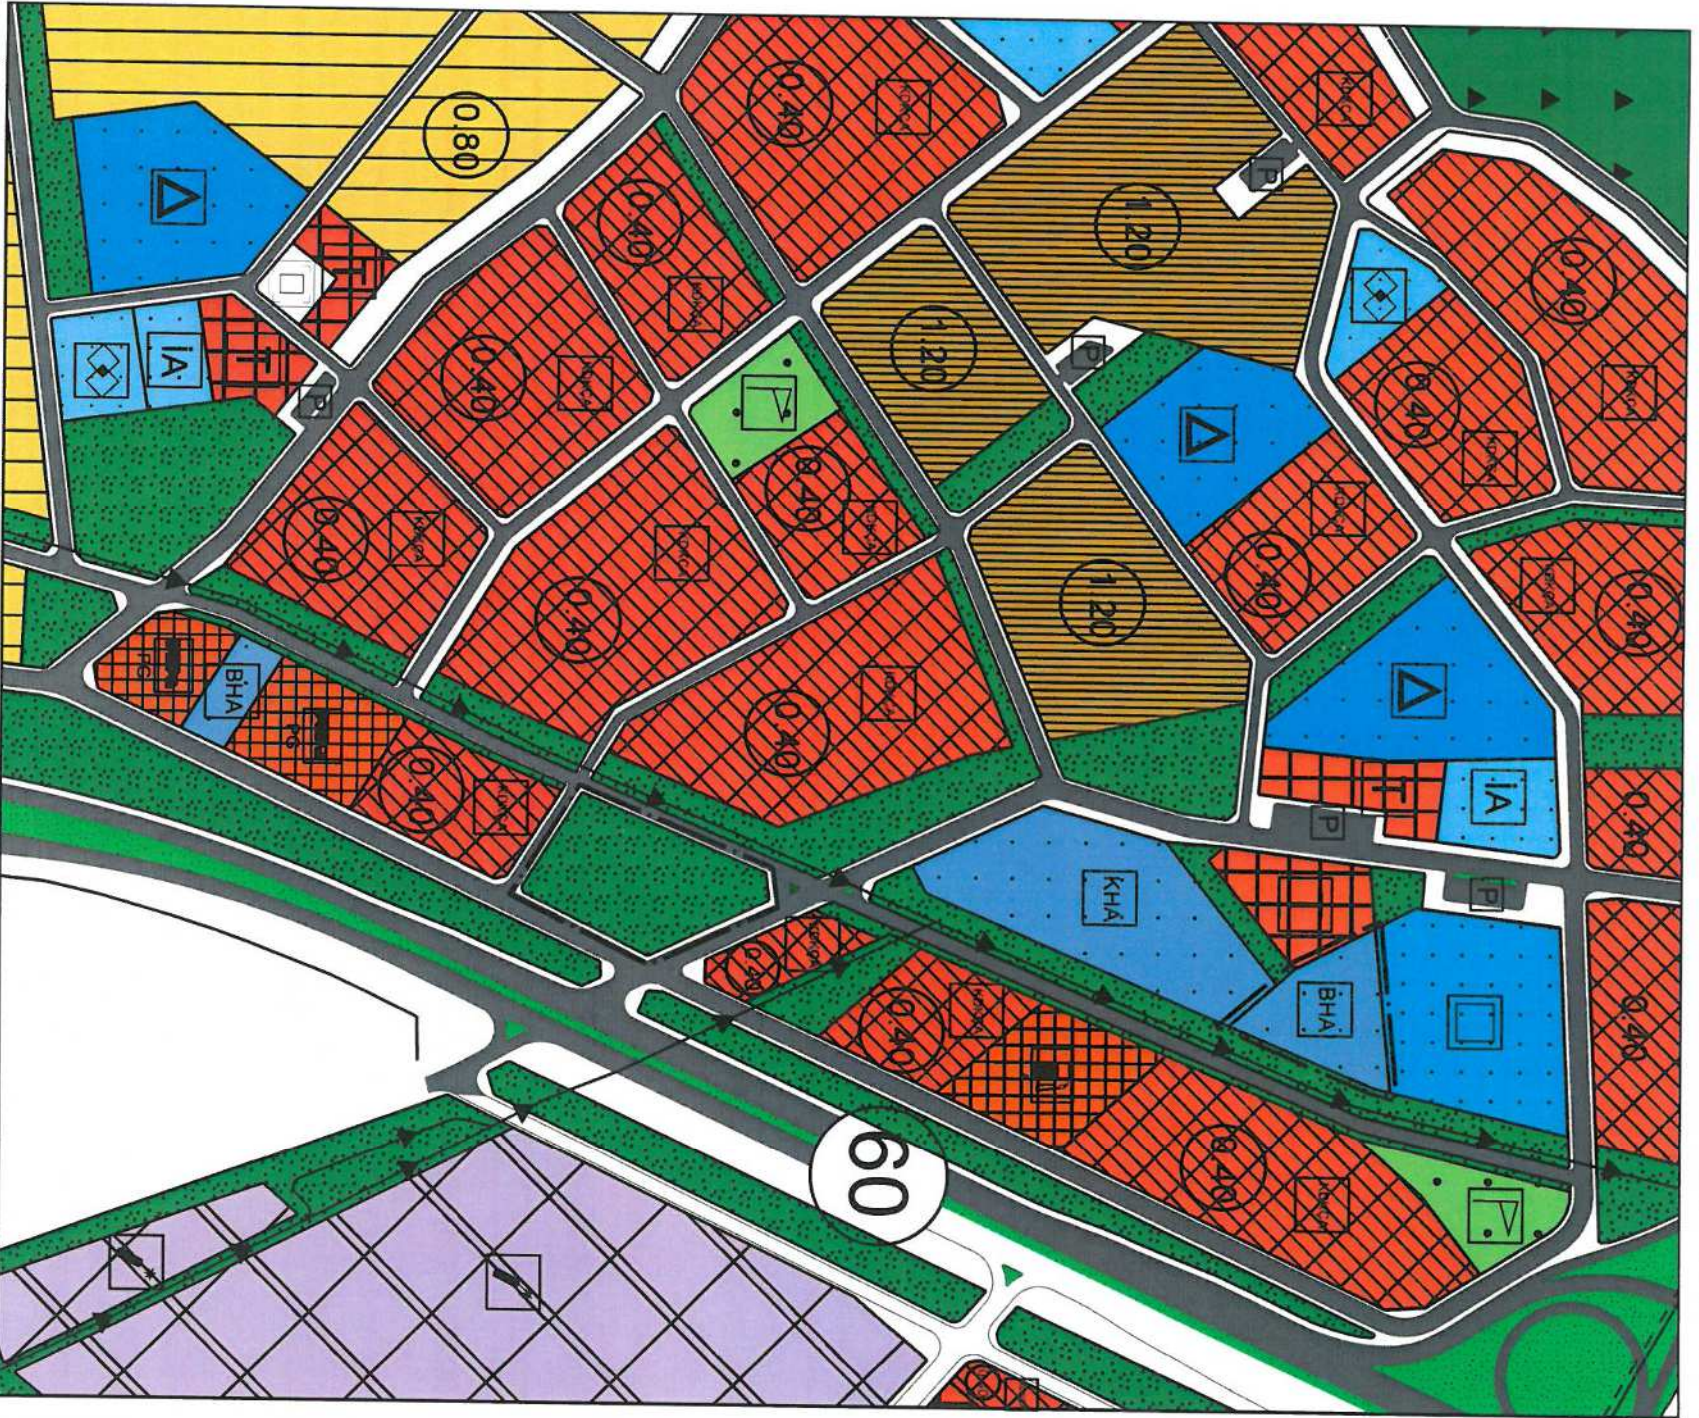

1/5000 ÖLÇEKLİ NAZIM İMAR PLANI

GÖSTERİM

PLAN DEĞİŞİKLİK SINIRI

PARK VE YEŞİL ALAN

BELEDİYE HİZMET ALANI

Ebru KUL UYVEDİGÖZ

Şehir Plancısı

Levent HANUSU

Y. Şehir Plancısı

Gazı Ünlü 12000980

A- Karne No: 514/291

K

ÖLÇEK: 1/5000

ÖNERİ PLAN

