

01	02	03	04	05	06	07	08	09	10
11	12	13	14	15	16	17	18	19	20
21	22	23	24	25	26	27	28	29	30

ANTALYA  
(Kaş)  
P23-D-02-C

ANTALYA İLİ, KAŞ İLÇESİ,  
GÖKÇEÖREN MAHALLESİ, GÖKSEKİ MEVKİİ  
1/5000 ÖLÇEKLİ  
NAZIM İMAR PLANI

GÖSTERİM

SINIRLAR

PLANLAMA SINIRLARI

○ PLAN ONAMA SINIRI

BUGÜNKÜ ARAZİ KULLANIMI DEVAM ETTİRİLEREK

KORUNACAK ALANLAR

■ ZEYTİNLİK ALAN

JEOLOJİK-JEOTEKNİK ETÜT

--- JEOLOJİK ETÜT SINIRI

■ ÖNEMLİ ALAN-2.3

■ UYGUN ALAN-2

■ KAYA ORTAMLAR

KONUT ALANLARI

■ MEVCUT KONUT ALANI

■ GELİŞME KONUT ALANI

KENTSEL ÇALIŞMA ALANLARI

■ BELEDİYE HİZMET ALANI

■ TİCARET ALANLARI

■ PAZAR ALANI

SOSYAL ALTYAPI ALANLARI

■ EĞİTİM ALANI

■ SOSYAL TESİS ALANI

■ KÜLTÜREL TESİS ALANI

■ İBADET ALANI

■ SAĞLIK ALANI

■ SPOR ALANI

AÇIK VE YEŞİL ALANLAR

■ PARK VE YEŞİL ALAN

■ MEZARLIK ALANI

KENTSEL TEKNİK ALTYAPI

■ BÖLÜNÜŞ TAŞIT YOLU

■ KENTİÇİ YOLLAR


SU VE ATIKSU SİSTEMLERİ

■ TEKNİK ALTYAPI ALANI

■ DERE

Teknik Müh. Harita İnş. Tic. Ve San. Ltd. Şti.  
Tarafından Yapılan Kaş, Başçimen, İstamlar,  
Yeniözü ve Gökçeören Mahalleleri Sosyal  
Halkla İlişkiler Harita Yapımı İçin 1/5000 Ölçekli  
17 Adet Parçadan İbaret Harita: Harita 3194  
Sayılı İmar Kanununun 7/a Bendiine Göre  
İncelendi Onandı.

22.08.2016  
Mühür  
Cemal YILDIZ  
Harita Kadastro Müh.

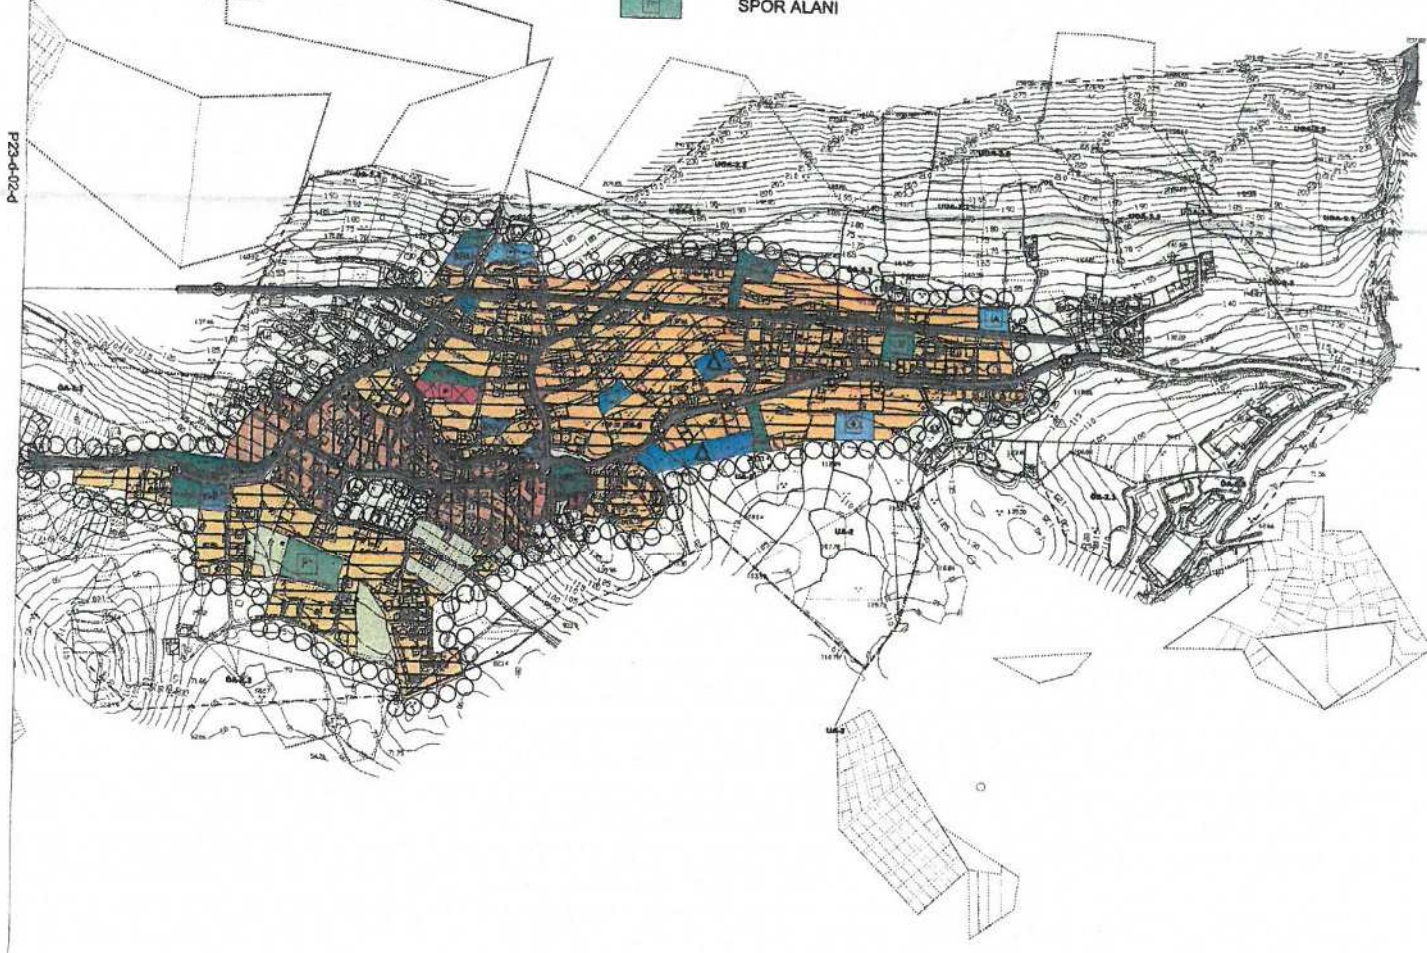

HARİTA PROJESİYON BİLGİLERİ	
PROJESİYON : UTM	TEKNİK MÜHÜR
DAYANIM : 1799m	İNŞ. TİC. VE SAN. LTD. ŞTİ.
ELİFİYON : 0000	Hakan UYGUR
EPK : 2008.01	Harita Mühendisi
DOĞR : 30°	
ÖLÇ : 1/5000	
Mikroharita 1 m. ölçekli fotoğraflardan	

1/5000

ANTALYA-P23-D-02-C  
(Kaş)