


ANTALYA - BÜYÜKŞEHİR -(AKSU) BELEDİYESİ

MAHALLE : MANDIRLAR

ADA/PARSEL NO: 14476 ada 7 Parsel ile 14509 ada 1 parsel ve çevresi
PAFTA NO: 025-B-07-C

MEVCUT PLAN

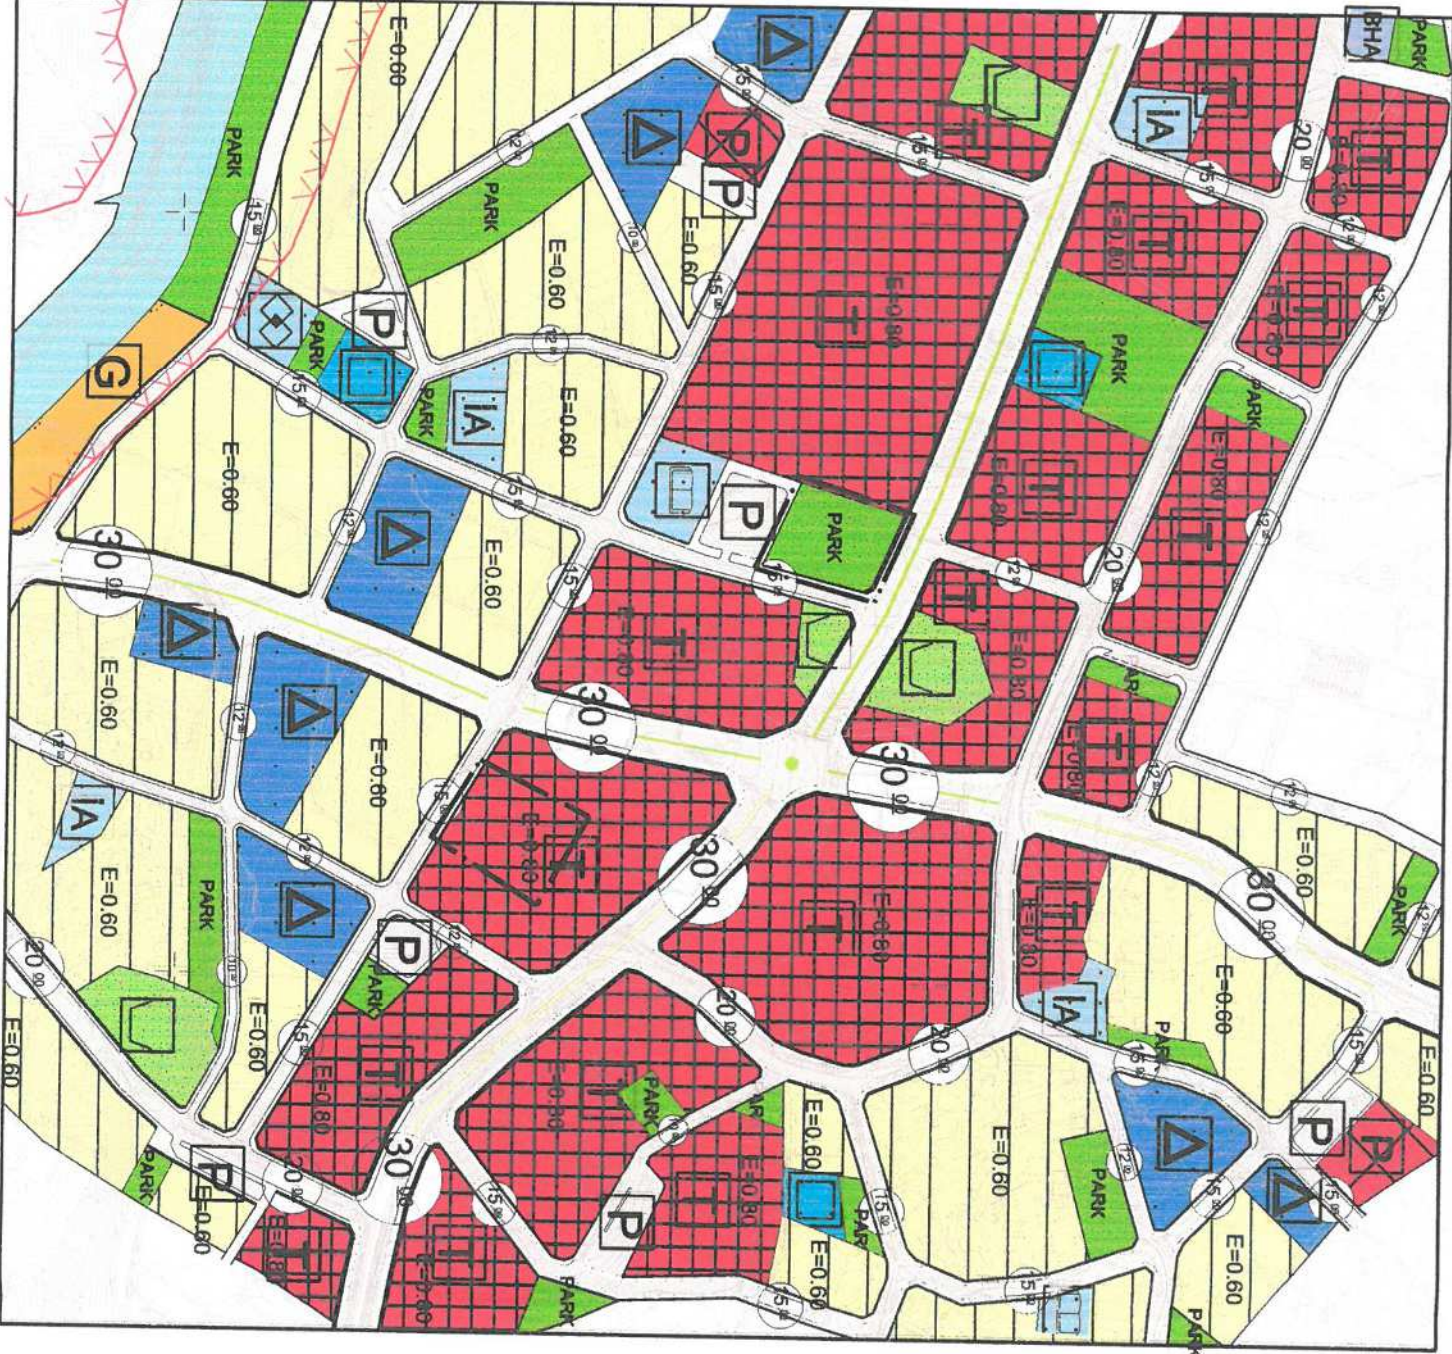


GÖSTERİM (LEJAND)

- PLAN DEĞİŞİKLİĞİ ONAMA SINIRI
- PARK VE YEŞİL ALAN
- TİCARET ALANI

NAZIM İMAR PLANI DEĞİŞİKLİĞİ

ÖNERİ PLAN

ÖLÇEK: 1/5000

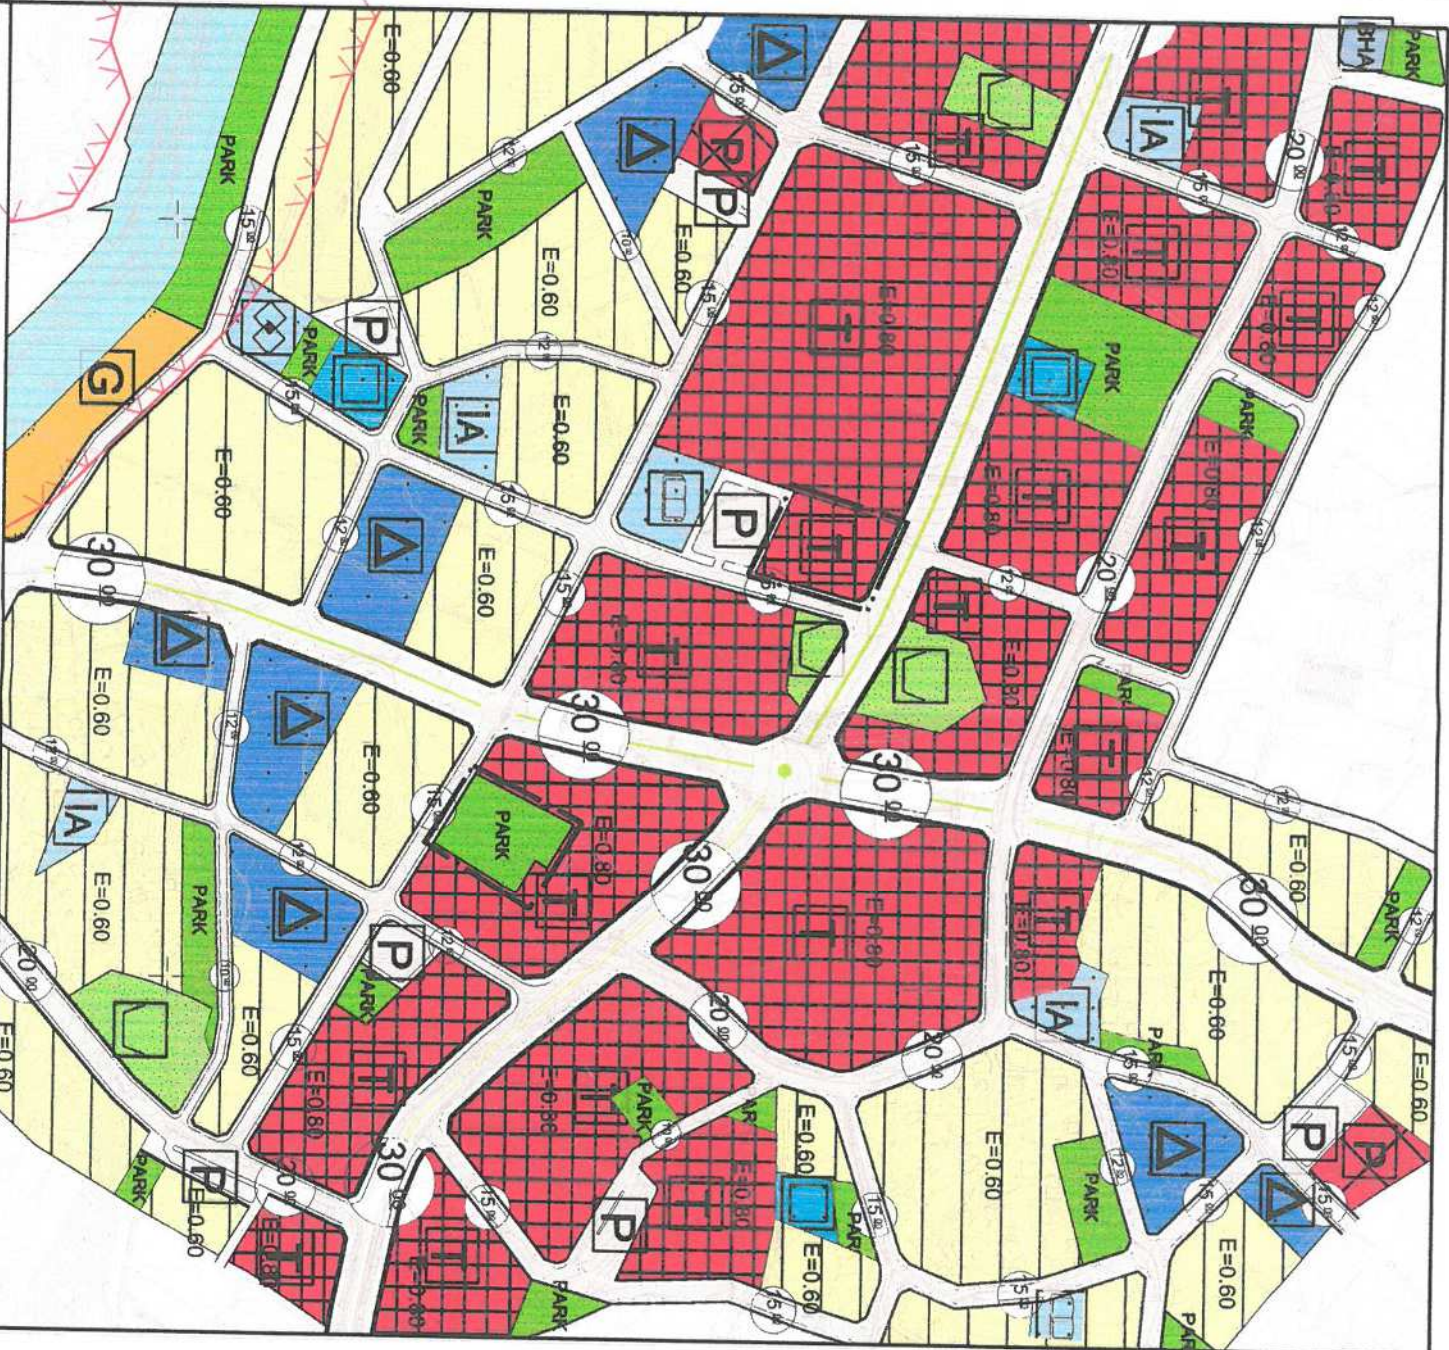

GÖSTERİM (LEJAND)

- PLAN DEĞİŞİKLİĞİ ONAMA SINIRI
- PARK VE YEŞİL ALAN
- TİCARET ALANI