


ANTALYA BÜYÜKŞEHİR BELEDİYESİ  
(DÖŞEMEALTI BELEDİYESİ)

ADA/PARSEL NO: 9764 ADA 48 PARSEL  
PAFTA NO: 025A-02C

**MEVCUT PLAN**

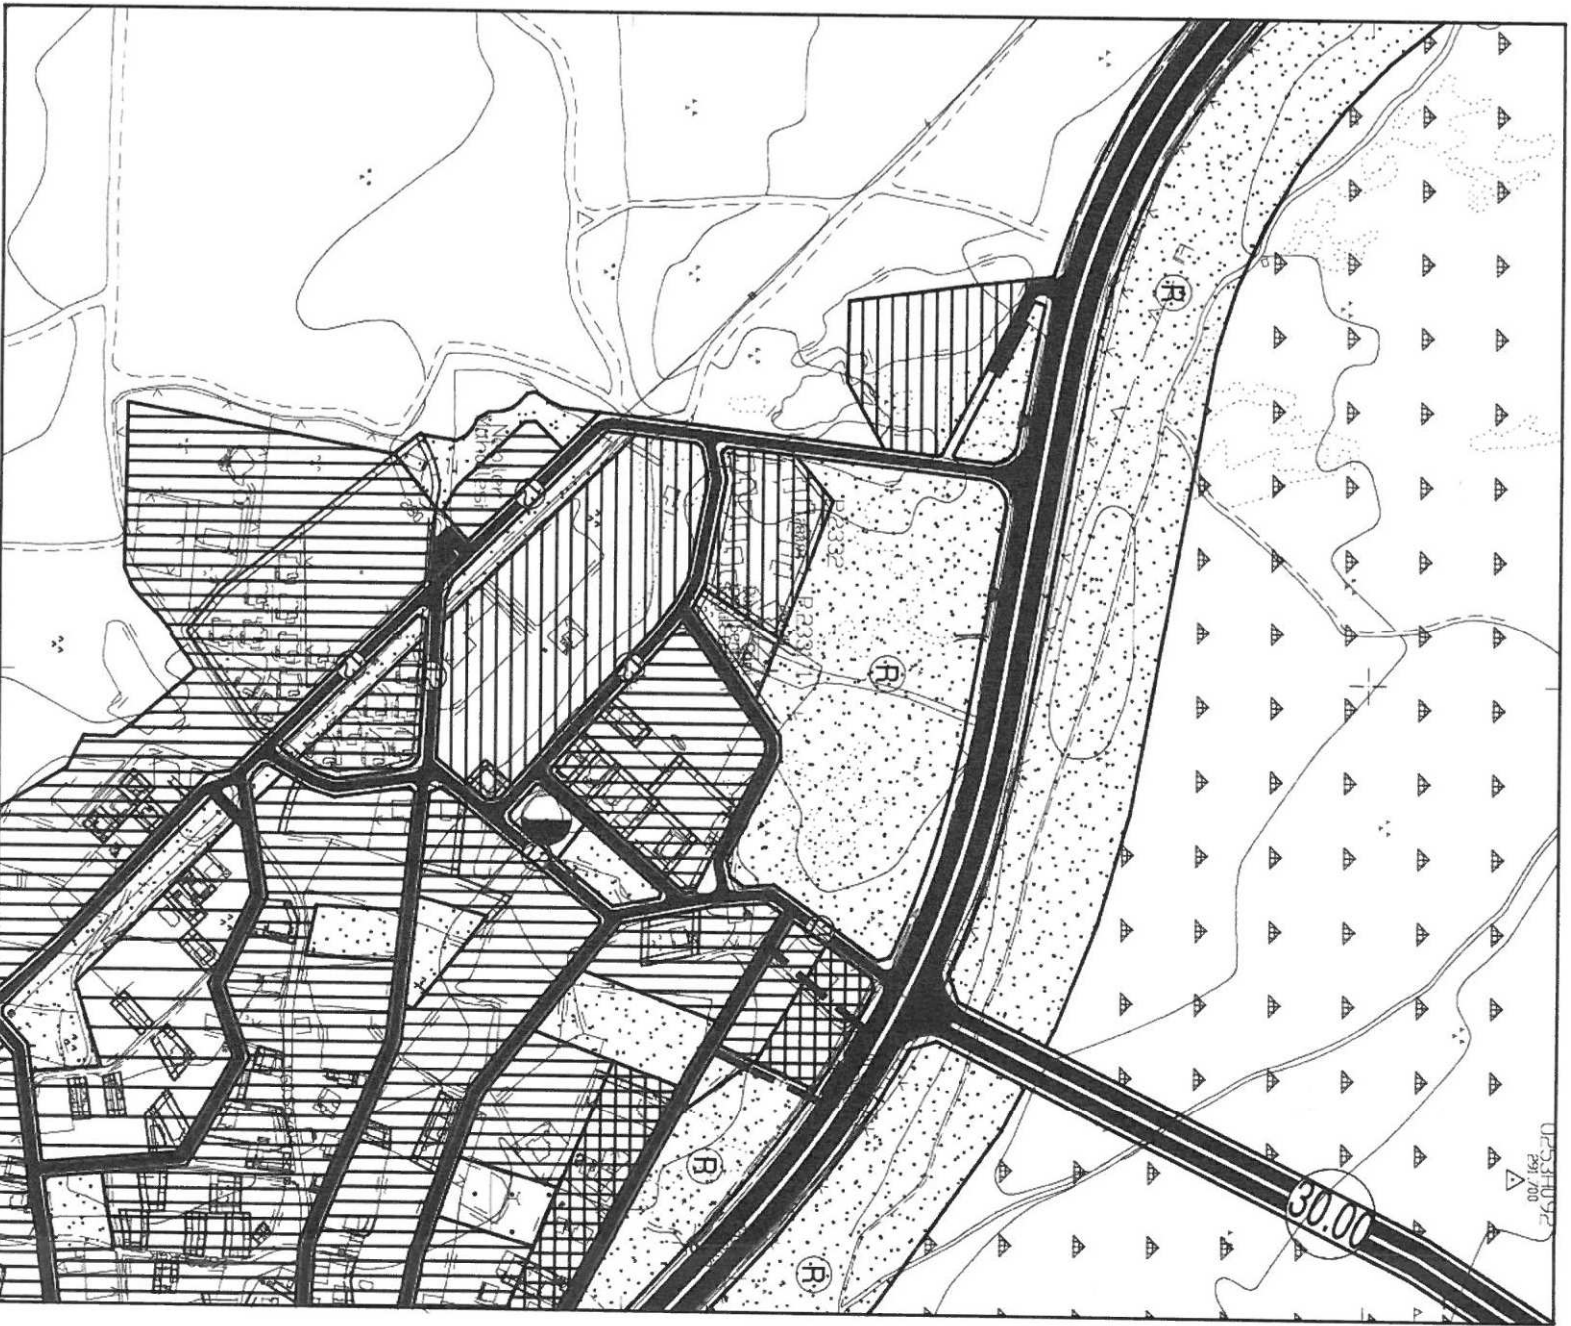

NAZIM İMAR PLANI DEĞİŞİKLİĞİ

GÖSTERİM

- PLAN DEĞİŞİKLİĞİ ONAMA SINIRI
- AKARYAKIT VE SERVİS İSTASYONU ALANI
- PARK VE YEŞİL ALAN
- KONUT ALANI

ÖLÇEK: 1/5000

**ÖNERİ PLAN**

