


ANTALYA BÜYÜKŞEHİR BELEDİYESİ

İLÇESİ : KAŞ
PLAN DEĞİŞİKLİK NO : 06
ADA/PARSEL NO : 25 ADA 15-31 PARSEL PARK VE OTOPARK ALANI

MEVCUT PLAN

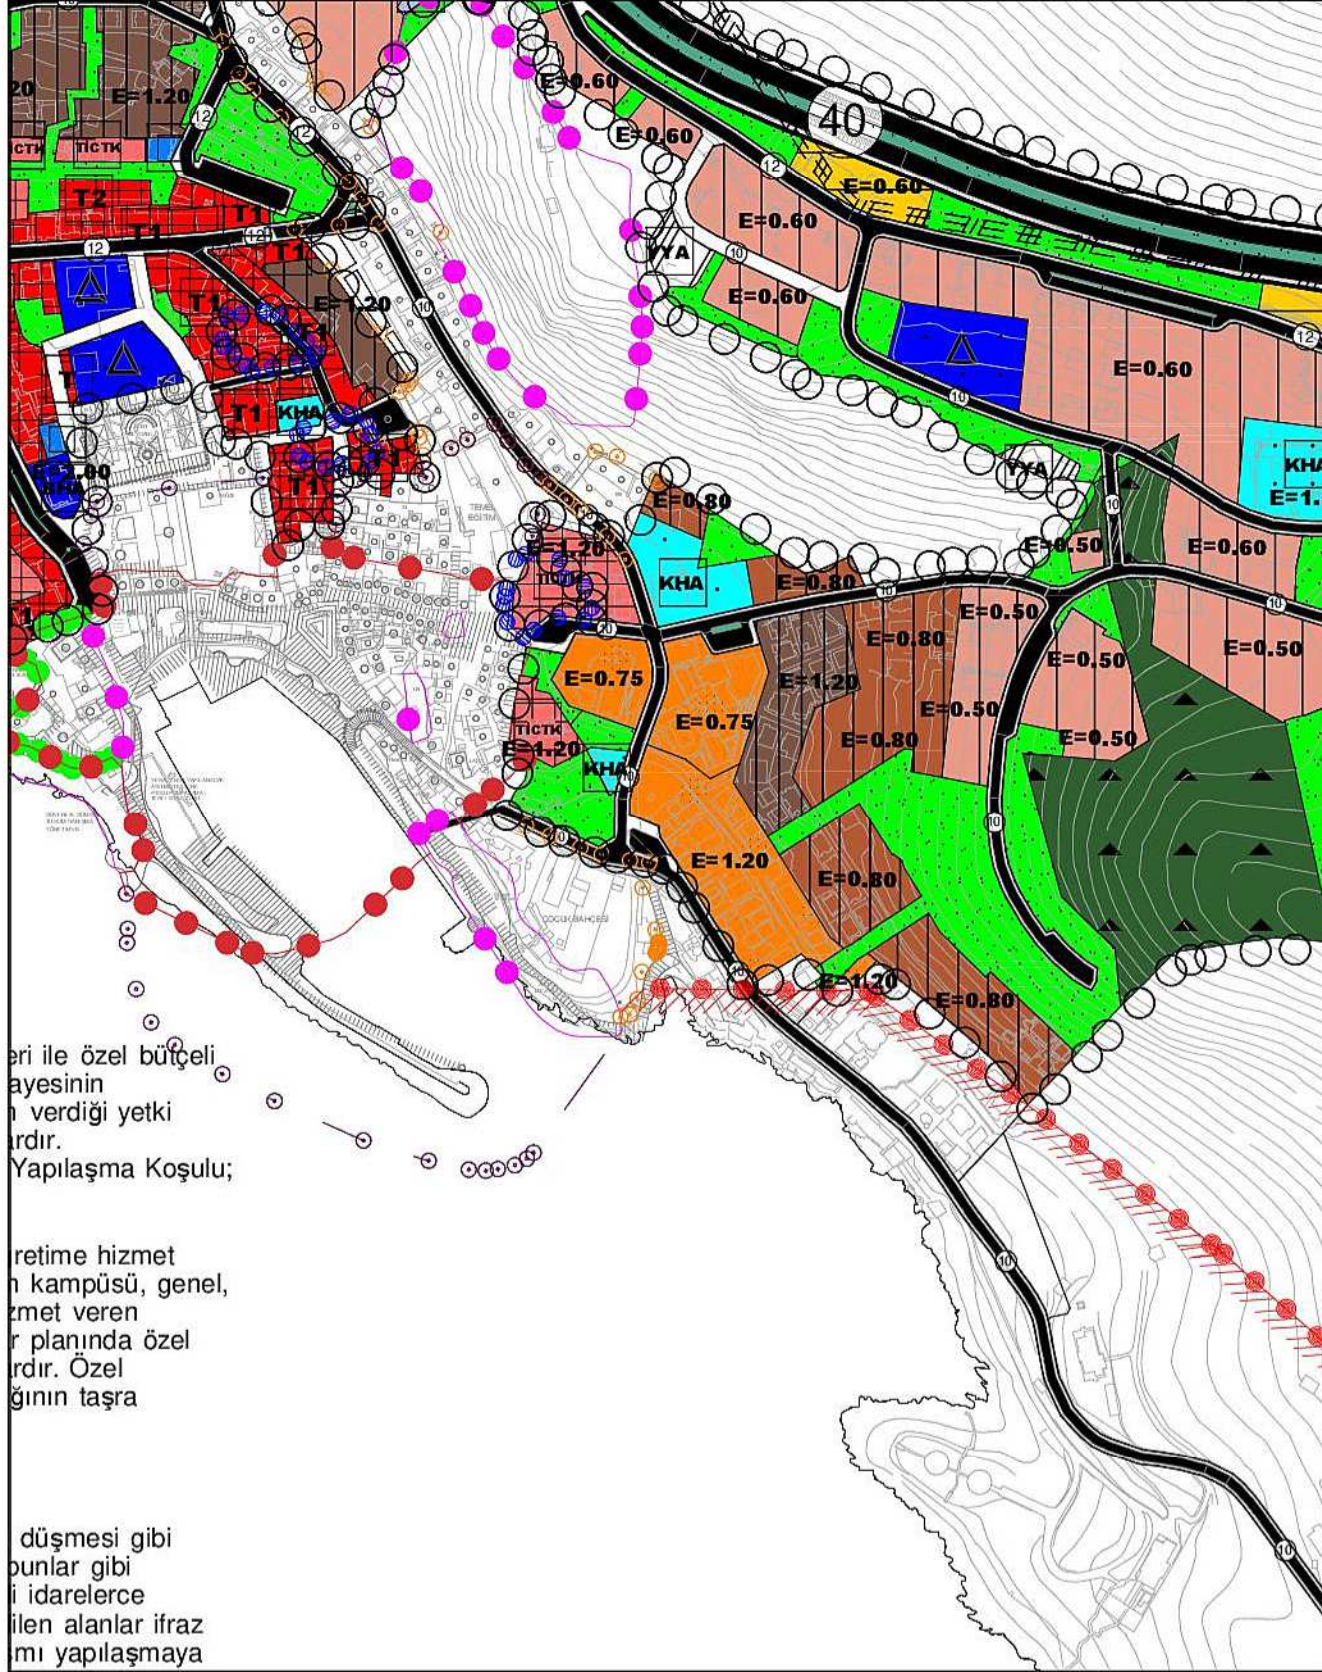

eri ile özel bütçeli
ayesinin
n verdiği yetki
ardır.
Yapılaşma Koşulu;


retime hizmet
n kampüsü, genel,
zmet veren
r planında özel
rdır. Özel
ğının taşra

düşmesi gibi
punlar gibi
i idarelerce
ilen alanlar ifraz
mı yapılaşmaya

NAZIM İMAR PLANI DEĞİŞİKLİĞİ

ÖLÇEK: 1/5000

ÖNERİ PLAN

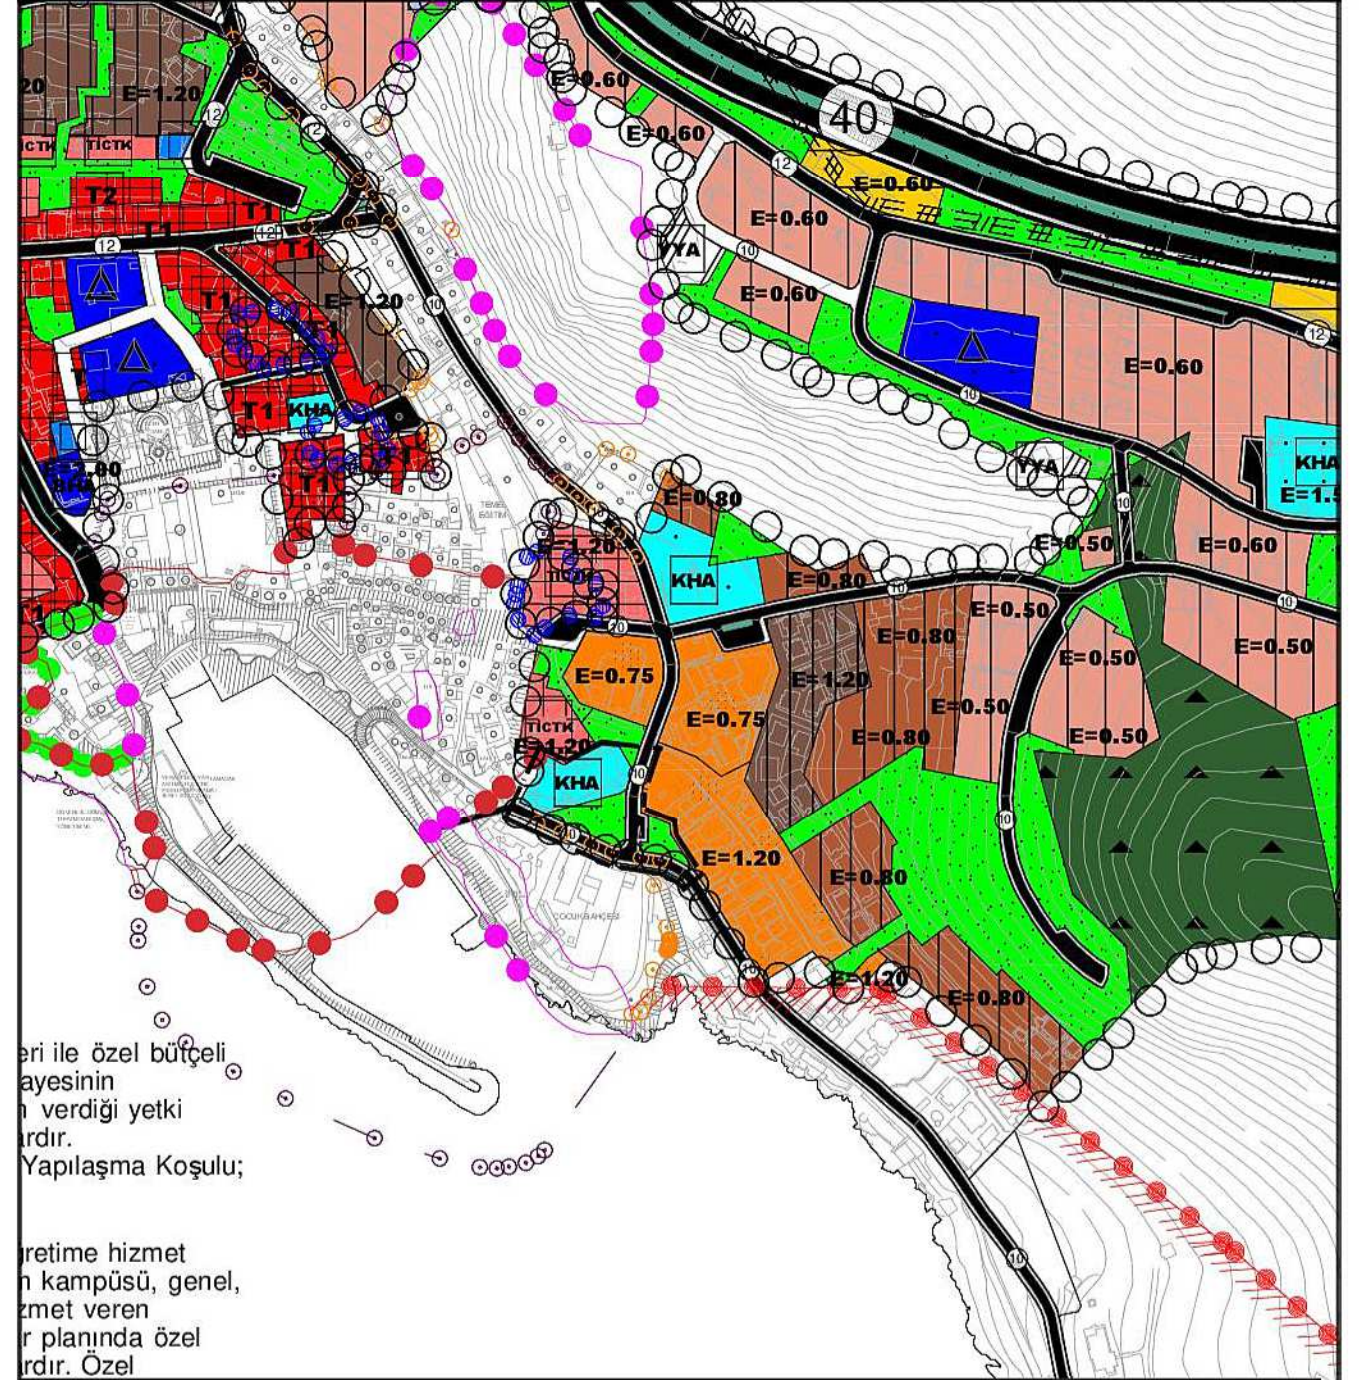

eri ile özel bütçeli
ayesinin
n verdiği yetki
ardır.
Yapılaşma Koşulu;

retime hizmet
n kampüsü, genel,
zmet veren
r planında özel
rdır. Özel

GÖSTERİM

PLAN DEĞİŞİKLİĞİ ONAMA SINIRI

KHA KAMU HİZMET ALANI

PARK VE YEŞİL ALANLAR