


ANTALYA BÜYÜKŞEHİR BELEDİYESİ  
(SERİK İLÇESİ)

PAFTA NO : O26A1  
ADA NO : 103

PARSEL NO : 169  
ALANI : 9.203,51 m<sup>2</sup>


MEVCUT PLAN

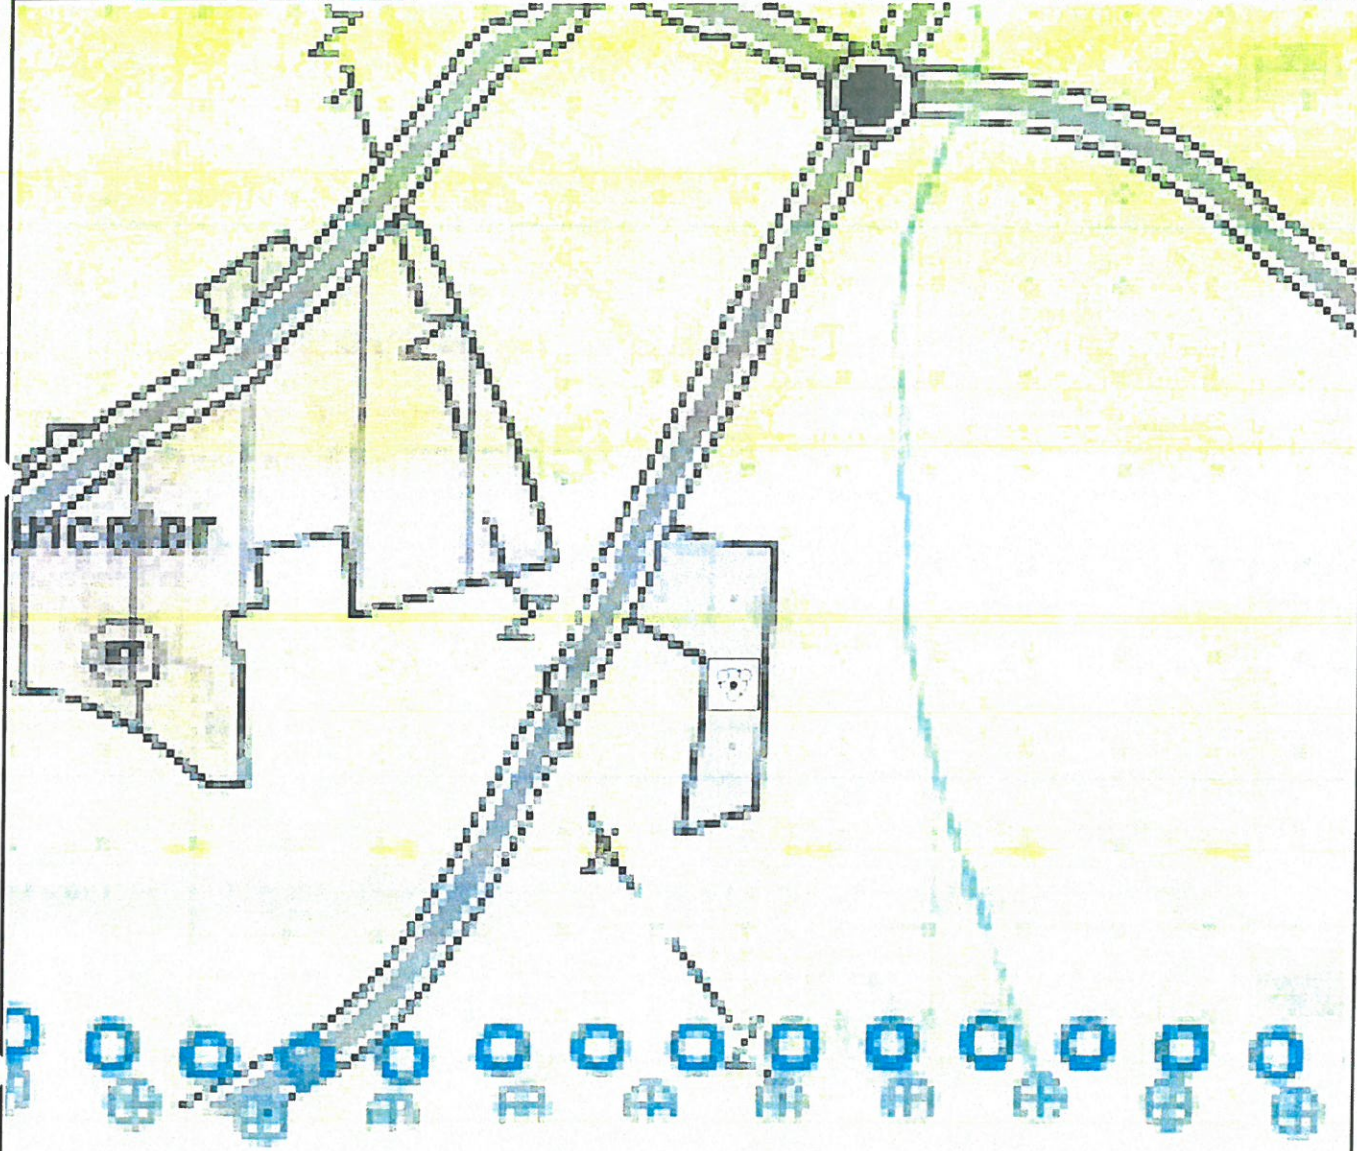

1/25.000 ÖLÇEKLİ NAZİM İMAR PLANI DEĞİŞİKLİĞİ

103 ada 169 parselin Aksu-Döşemealtı-Kepez-Konyaaltı-Muratpaşa-Serik İlçeleri 1/25000 Ölçekli Nazım İmar Planı'nda mevcut kullanımına uygun olarak "Toplu İşyerleri" olarak planlanması amaçlanmaktadır.

ÖNERİ PLAN

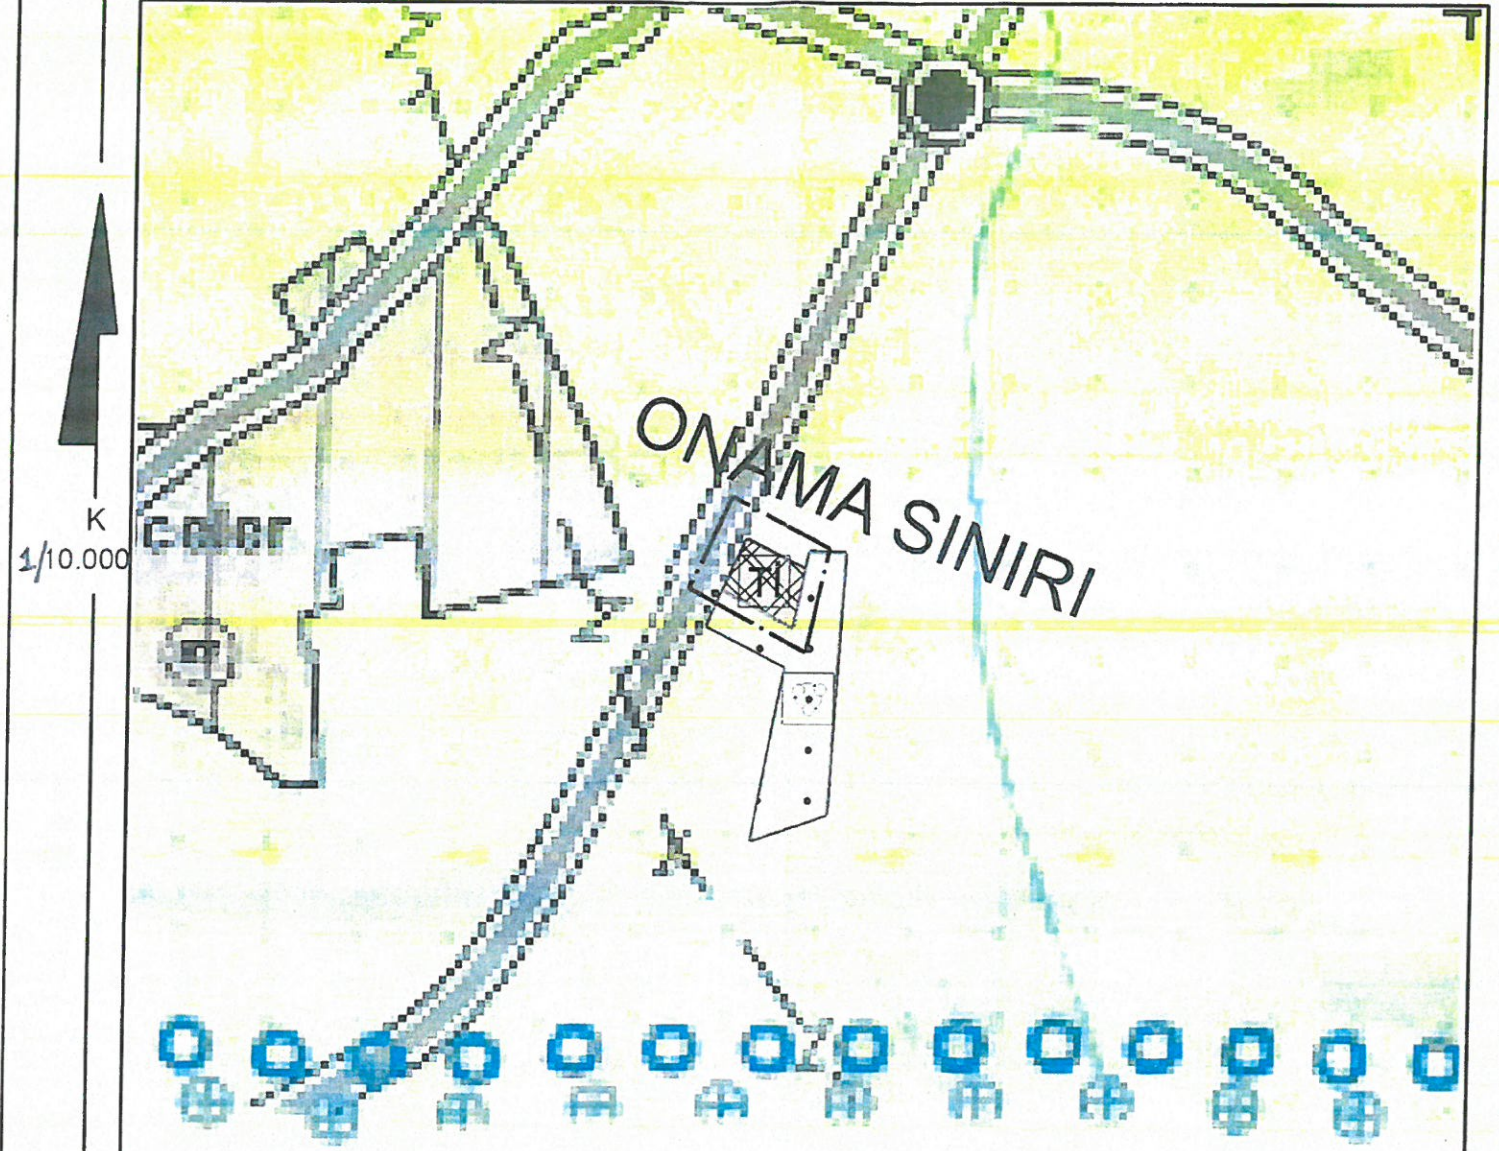

GÖSTERİM

PLAN DEĞİŞİKLİĞİ SINIRI

TOPLU İŞYERLERİ

PLAN NOTLARI

- ANTALYA BÜYÜKŞEHİR BELEDİYESİ 10.07.2017 TARİH VE 594 SAYILI MECLİS KARARI İLE ONAYLANAN, 09.10.2017 TARİH VE 844 SAYILI MECLİS KARARI İLE KESİNLEŞEN AKSU-DÖŞEMEALTI-MURATPAŞA-KEPEZ-KONYAALTI-SERİK 1/25.000 ÖLÇEKLİ NAZİM İMAR PLANI HÜKÜMLERİ GEÇERLİDİR.