


ANTALYA BÜYÜKŞEHİR BELEDİYESİ  
(DÖŞEMEALTI BELEDİYESİ)

ADA/PARSEL NO: 1159 PARSELİN KUZEYİNDEKİ TESCİL HARİCİ ALAN

PAFTA NO:O25-a-02-b

MEVCUT PLAN

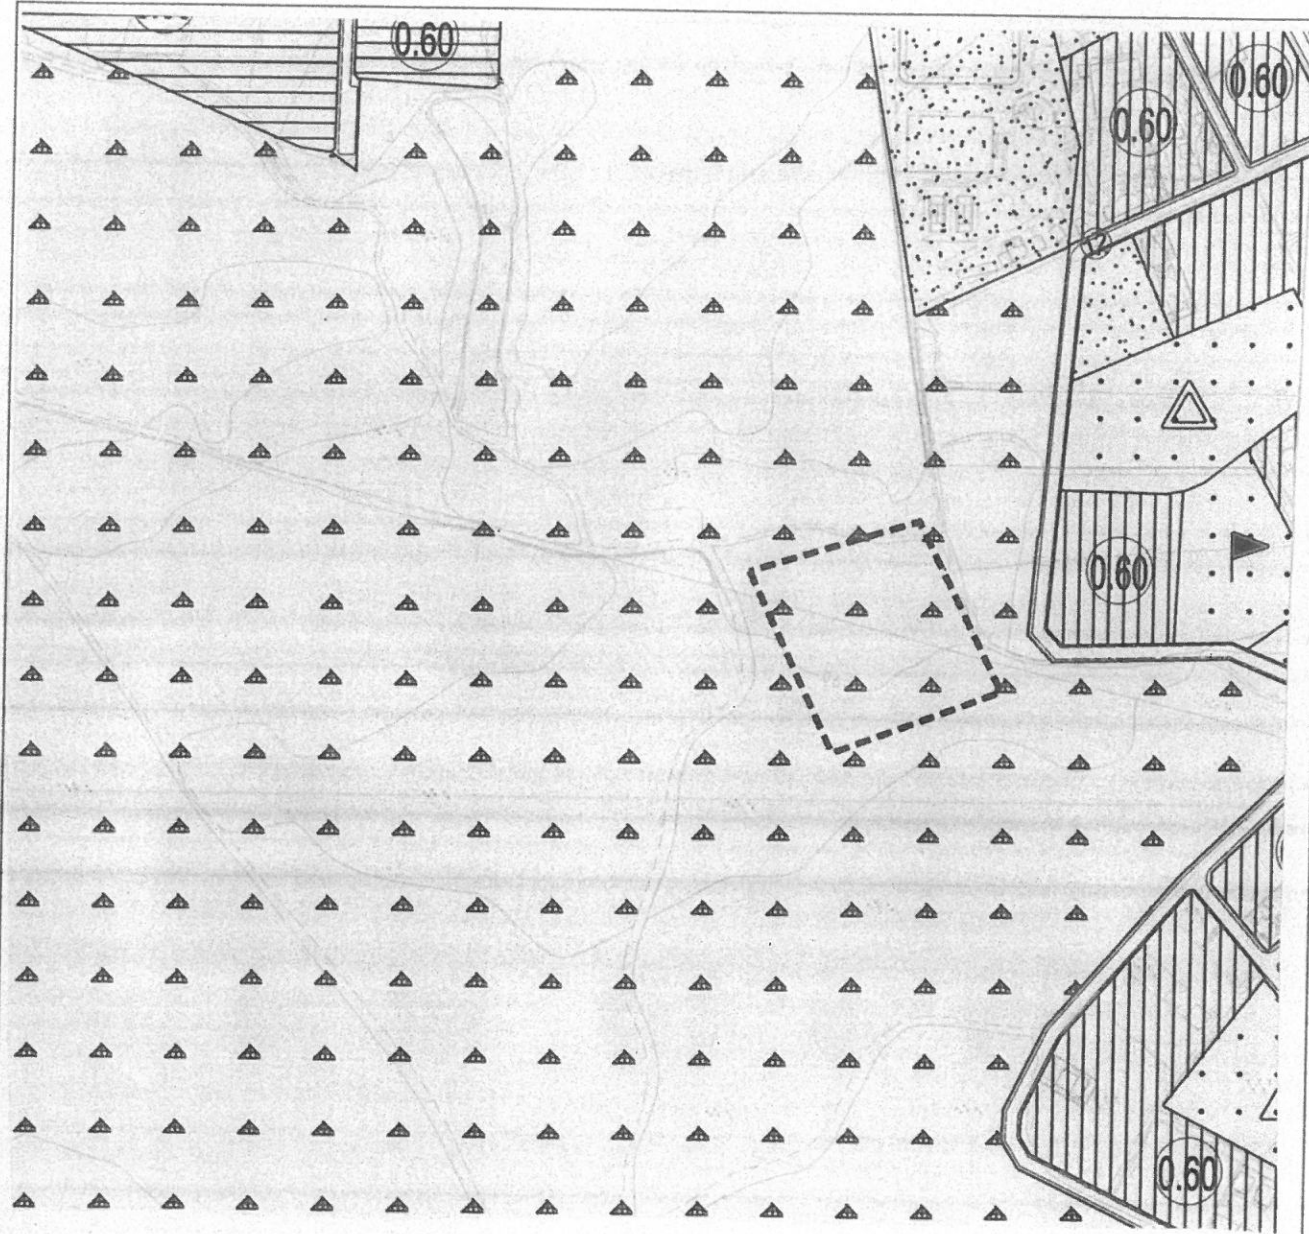


NAZIM İMAR PLANI DEĞİŞİKLİĞİ

GEREKÇE: ANTALYA KÜLTÜR VARLIKLARINI KORUMA BÖLGE KURULU'NUN 15.05.2018 TARİH VE 7735 SAYILI KARARI GEREĞİ KORUMA ALANI SINIRININ PLANLARA İŞLENMESİNE İLİŞKİN 1/5.000 ÖLÇEKLİ NAZIM İMAR PLANI DEĞİŞİKLİĞİ


PLAN NOTU: 2863 SAYILI KÜLTÜR VE TABİAT VARLIKLARINI KORUMA KANUNU'NUN 8 MADDESİ UYARINCA KORUMA ALANINDA KORUMA BÖLGE KURULU'NDAN İZİN ALINMADAN UYGULAMADA BULUNULAMAZ.

K  
ÖLÇEK: 1/5000


ÖNERİ PLAN

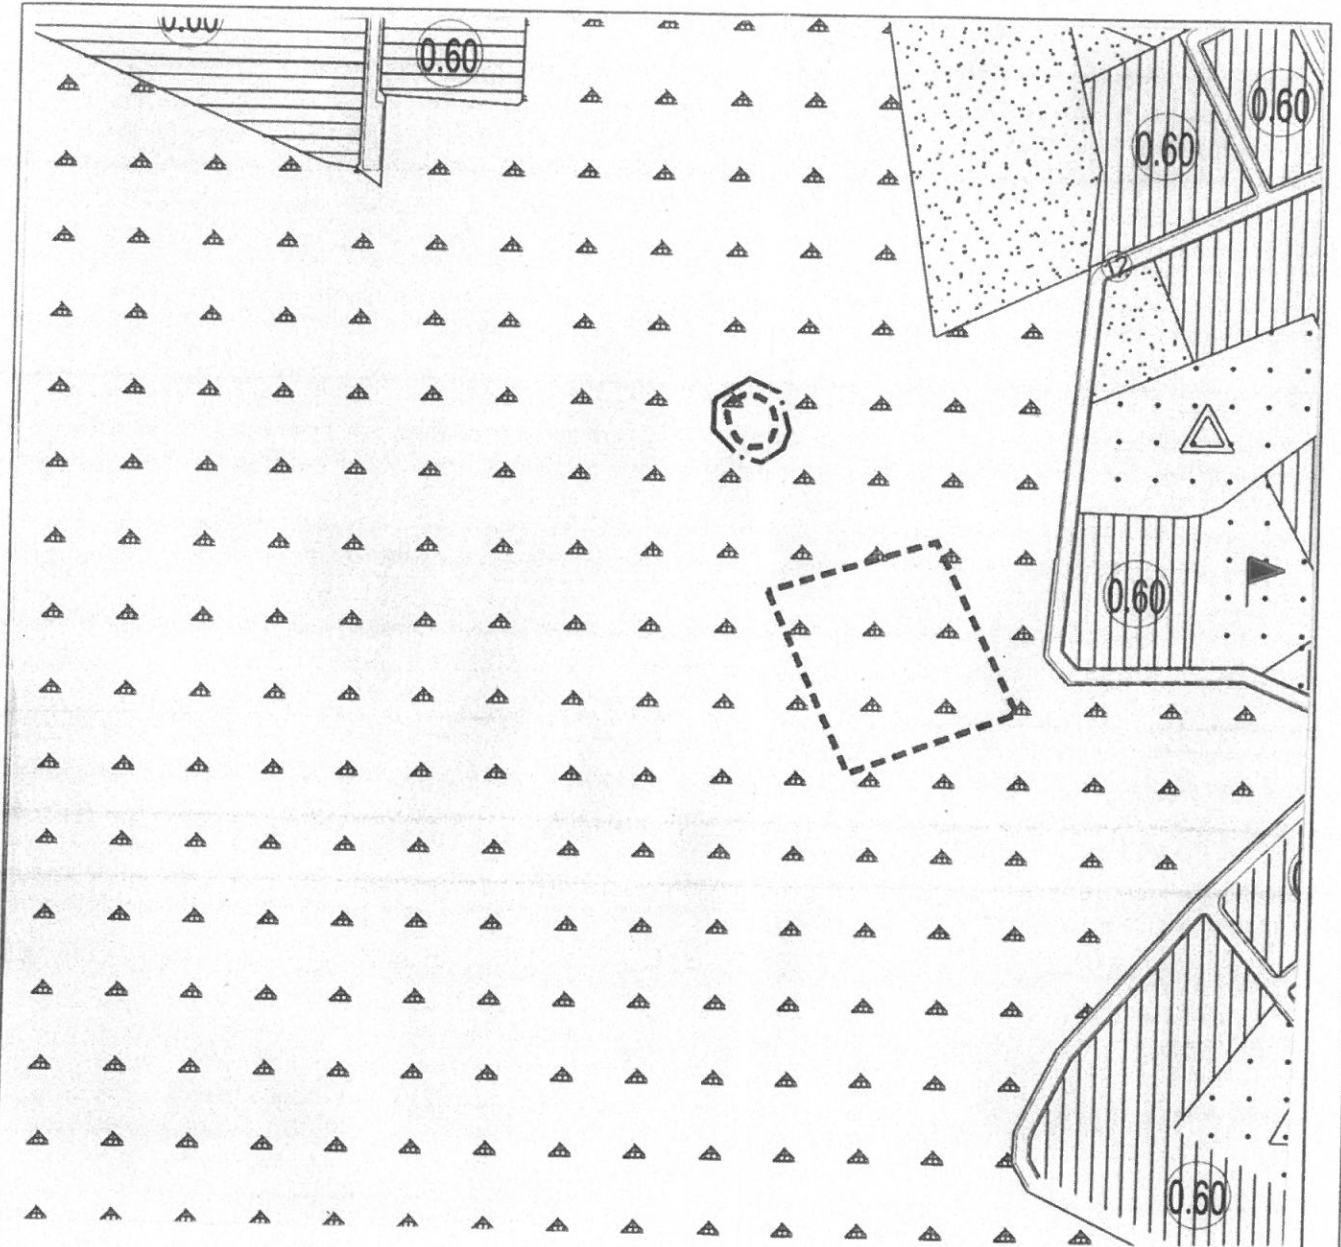


GÖSTERİM

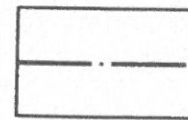

PLAN DEĞİŞİKLİĞİ ONAMA SINIRI

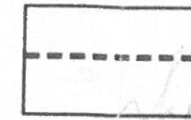

KORUMA ALANI SINIRI

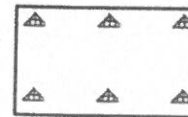

ORMAN ALANLARI