

ANTALYA BÜYÜKŞEHİR (KORKUTELİ) BELEDİYESİ
MAHALLE: AKYAR MAHALLESİ

ADA/PARSEL NO: 215 Ada 18 Parsel ile 216 ada 21 ve 30 parseller

PAFTA NO : N24-D2


MEVCUT PLAN

KORKUTELİ 1/25000 ÖLÇEKLİ NAZIM İMAR PLANI DEĞİŞİKLİĞİ




ÖLÇEK: 1/25.000

ÖNERİ PLAN

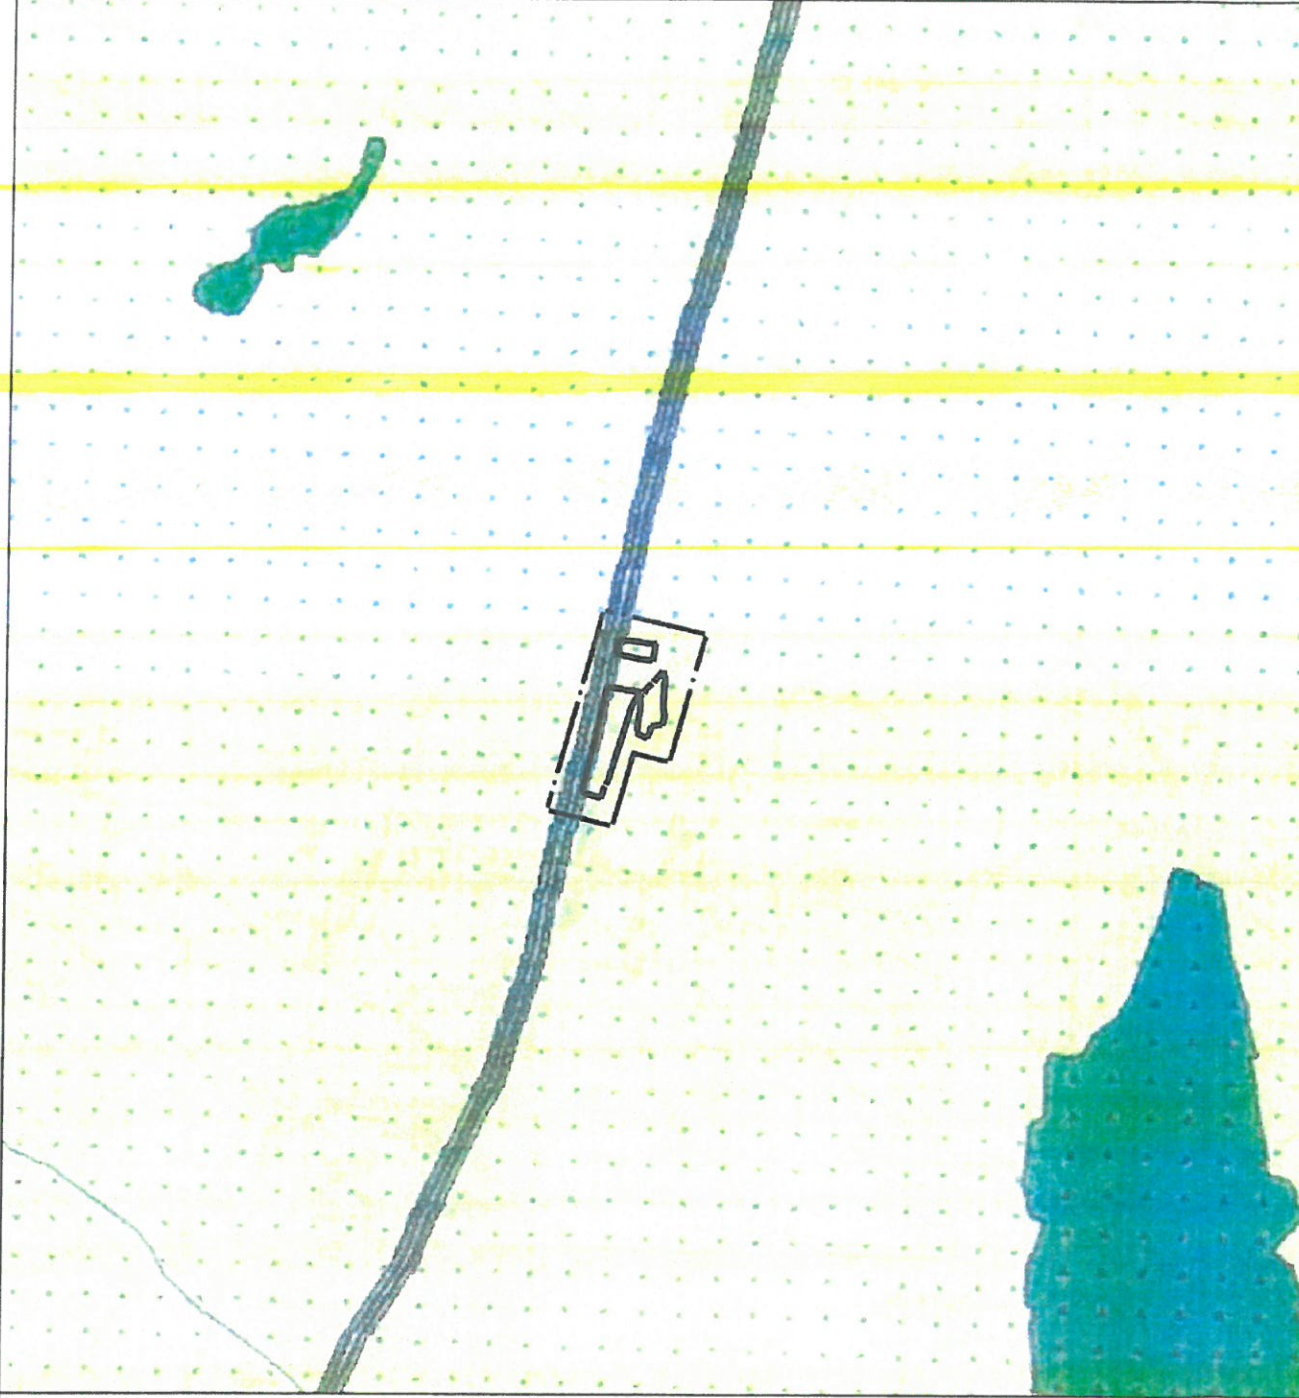

SINIRLAR

- · — PLAN DEĞİŞİKLİĞİ ONAMA SINIRI
- · · TARIM ALANI

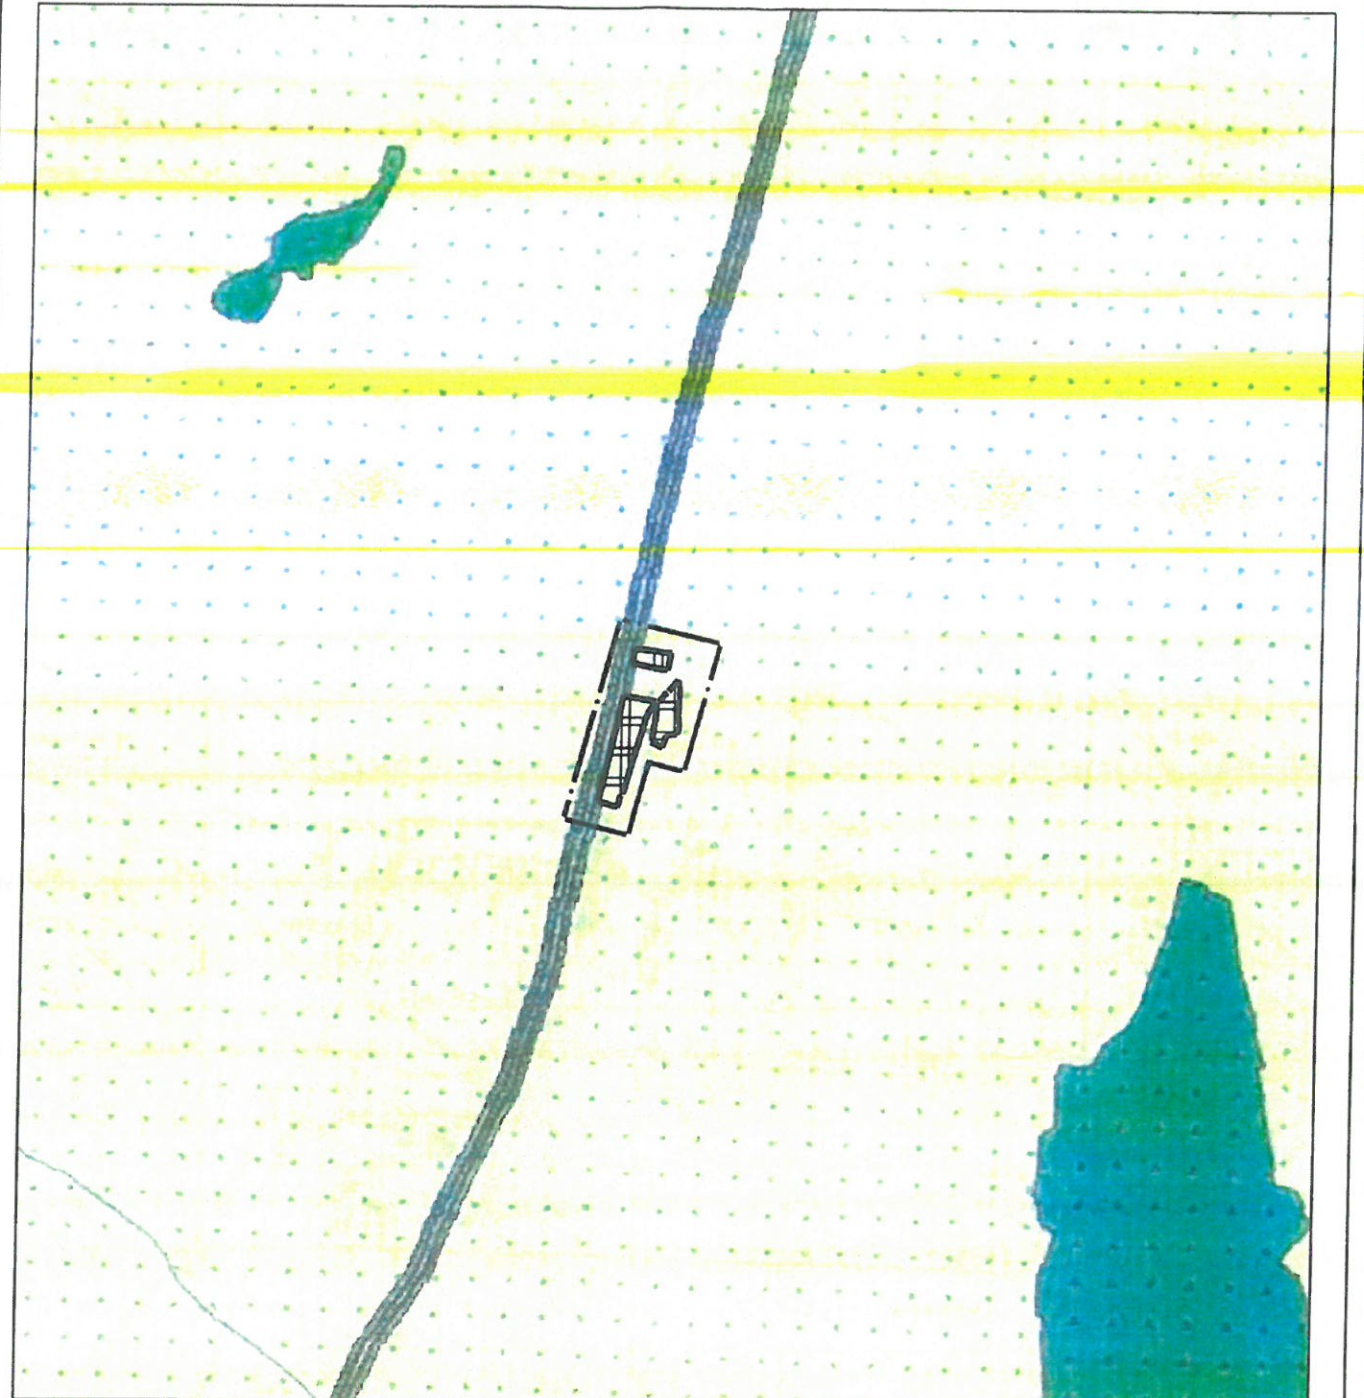

SINIRLAR

- · — PLAN DEĞİŞİKLİĞİ ONAMA SINIRI
- TARIM VE HAYVANCILIK TESİS ALANI