


ANTALYA BÜYÜKŞEHİR BELEDİYESİ  
(MURATPAŞA BELEDİYESİ)  
ADA/PARSEL NO: 9015 ADA 6,7,8,9 VE 10 PARSELLER  
PAFTA NO: 10 NOLU PAFTA

MEVCUT PLAN

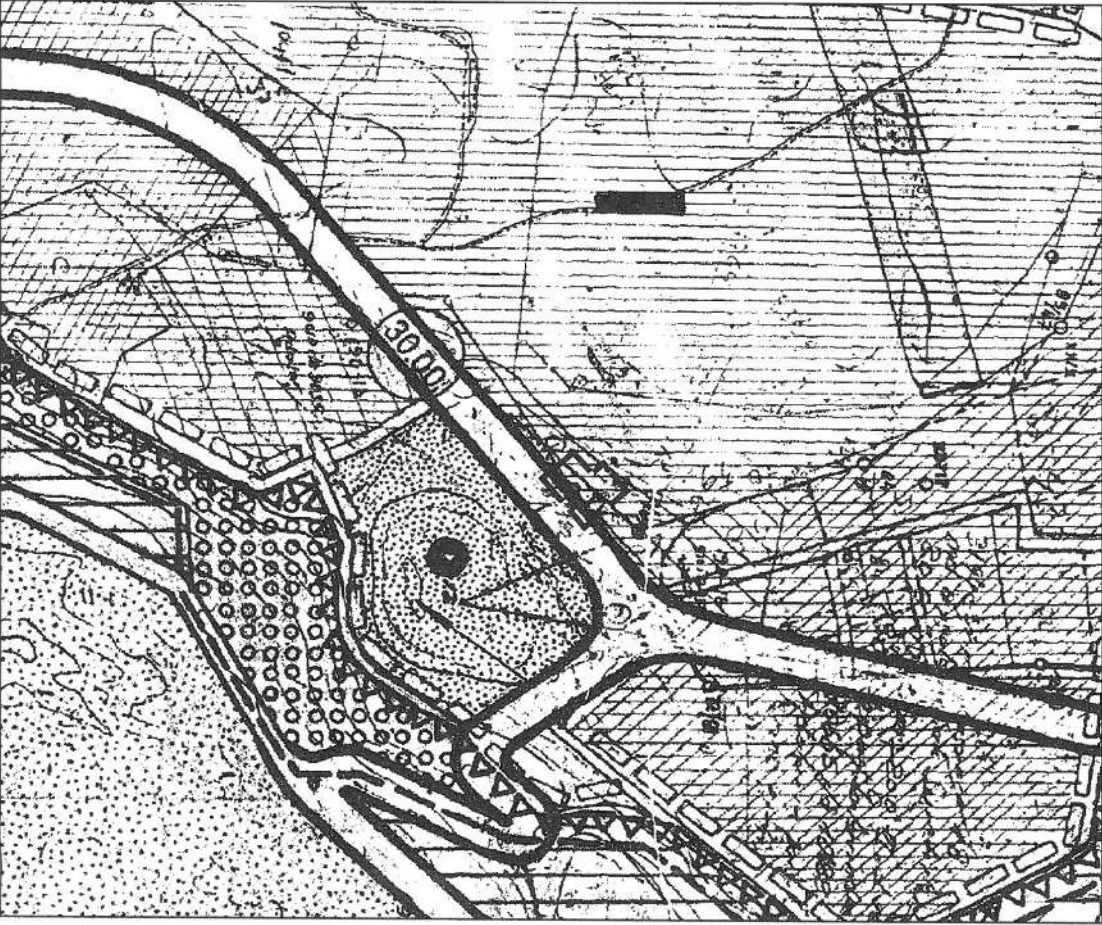

NAZIM İMAR PLANI DEĞİŞİKLİĞİ

GÖSTERİM

PLAN DEĞİŞİKLİĞİ ONAMA SINIRI

AKARYAKIT VE SERVİS İSTASYONU ALANI

ÖLÇEK: 1/5000

ÖNERİ PLAN

